


1. Stock

WES

OS

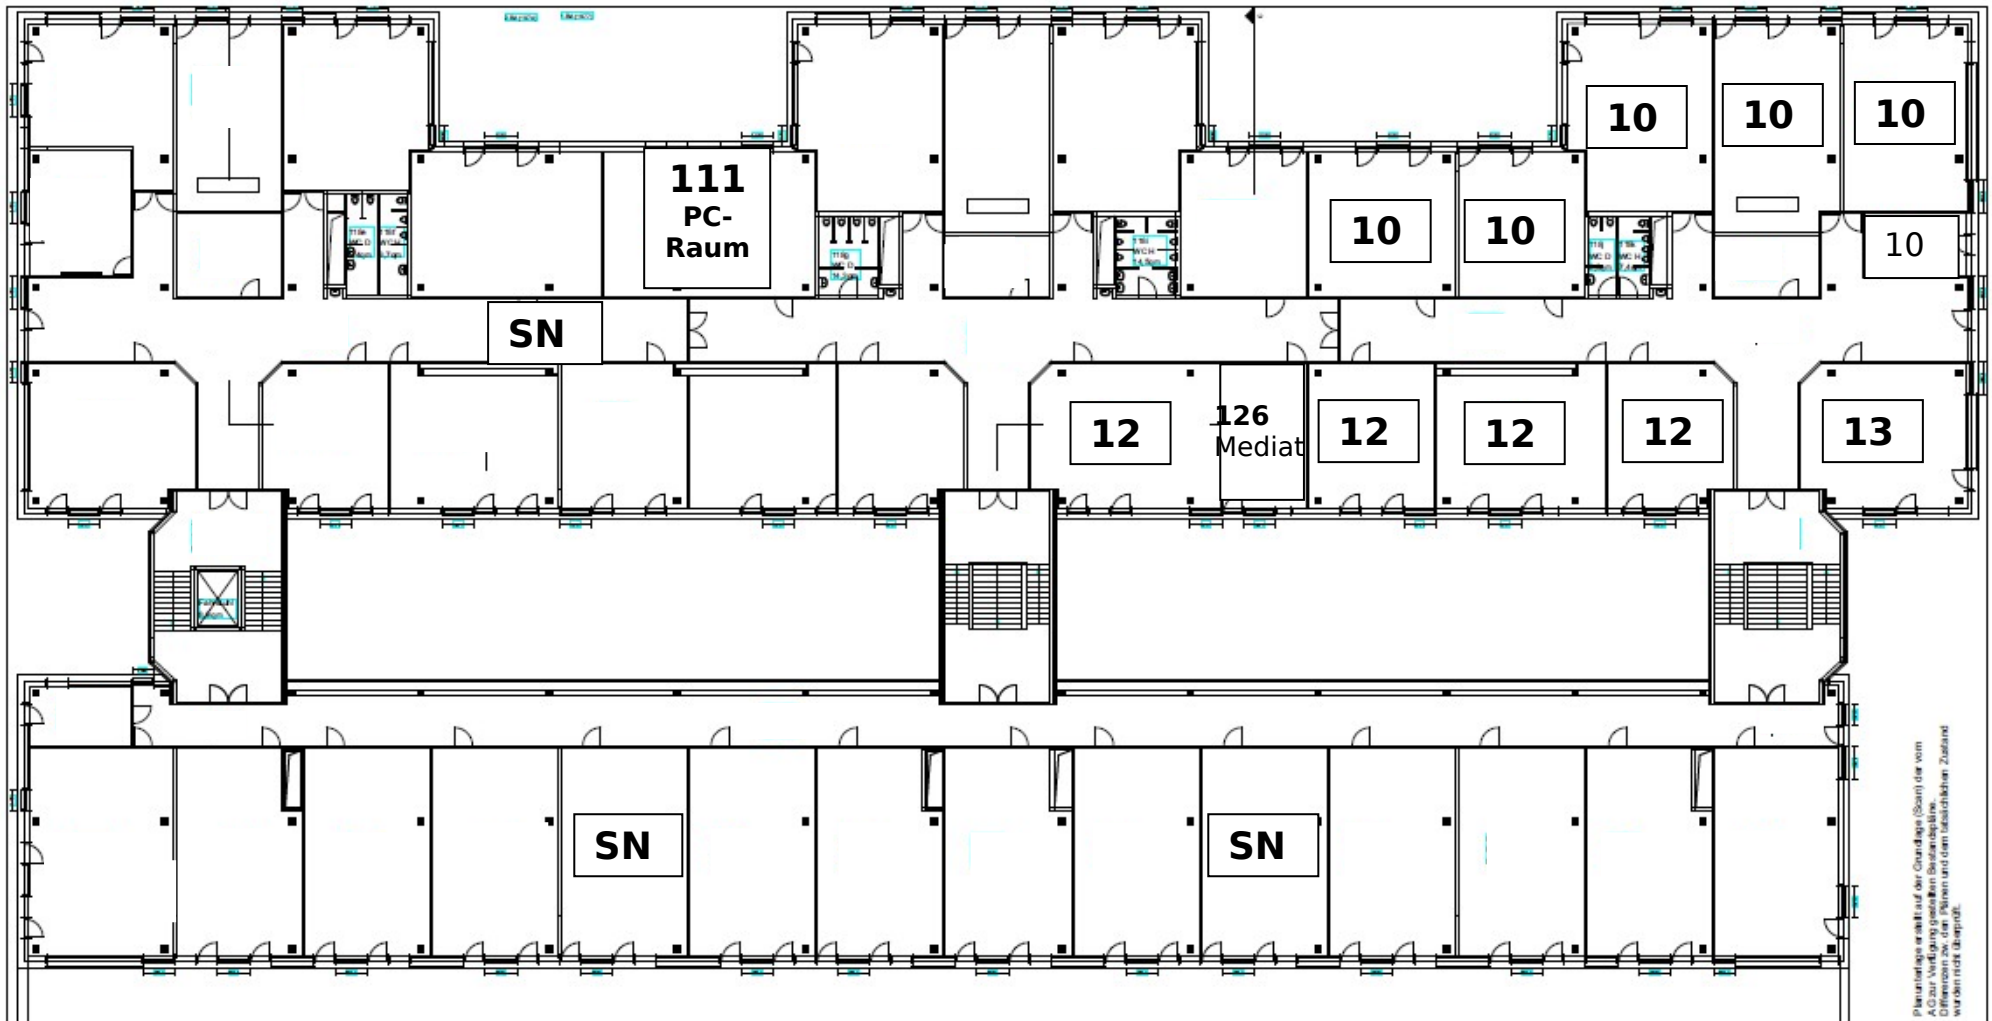

Planunterlage erstellt auf der Grundlage (Scan) der vom
A/G zur Verfügung gestellten Bestandspläne.
Dimensionen der Türen und dem tatsächlichen Zustand
wurden nicht überprüft.