


2. Stock Hauptgebäude und 2. Stock Anbau

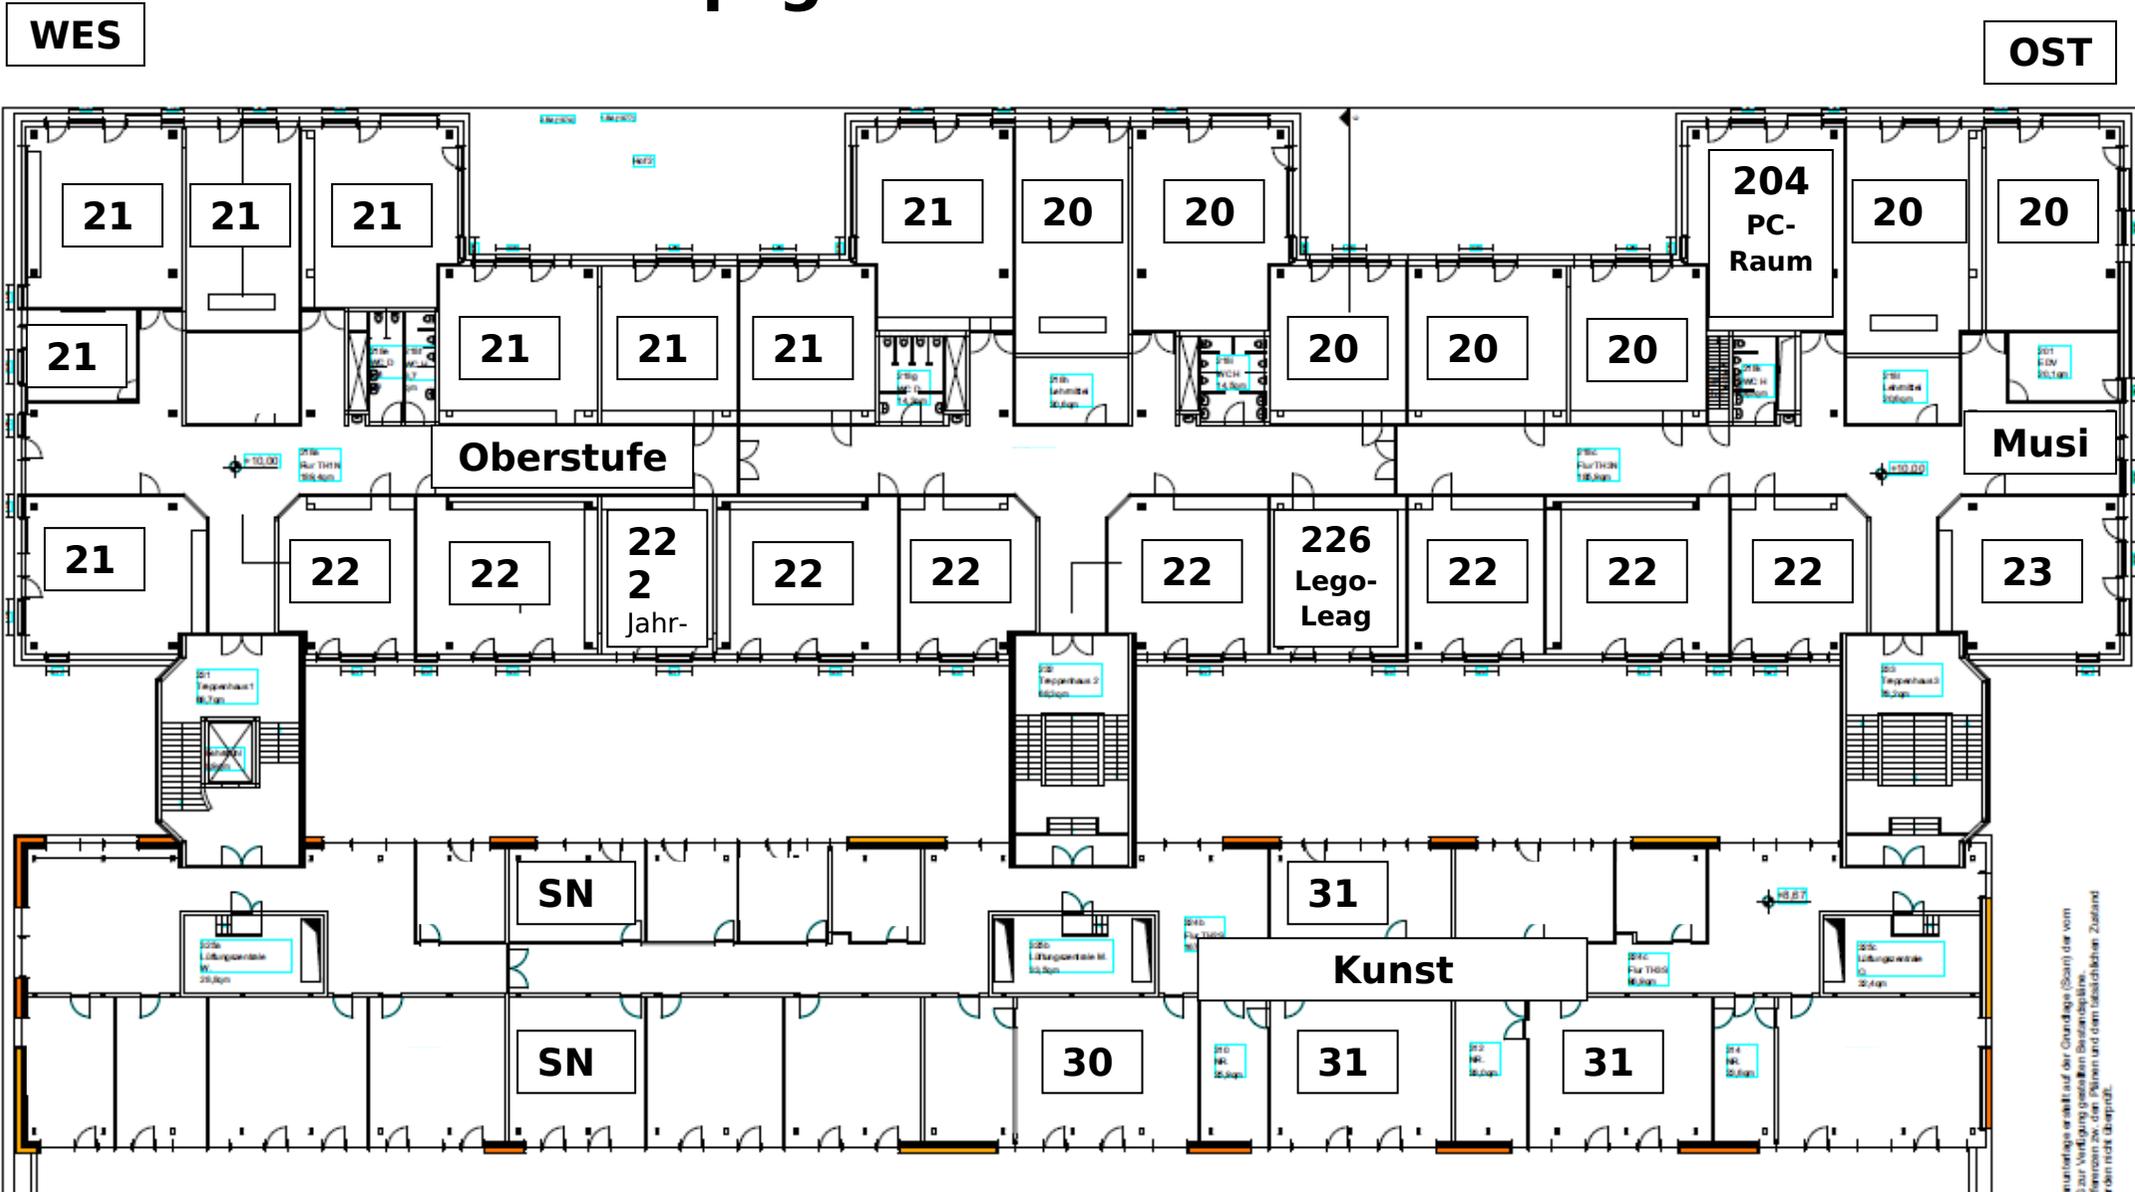

Grundlage erstellt auf der Grundlage (Scan) der vom Bauherr zur Verfügung gestellten Baupläne. Änderungen zw. den Plänen und dem tatsächlichen Zustand sind nicht überprüfbar.